


原町第三中学校平面図

S=1:500

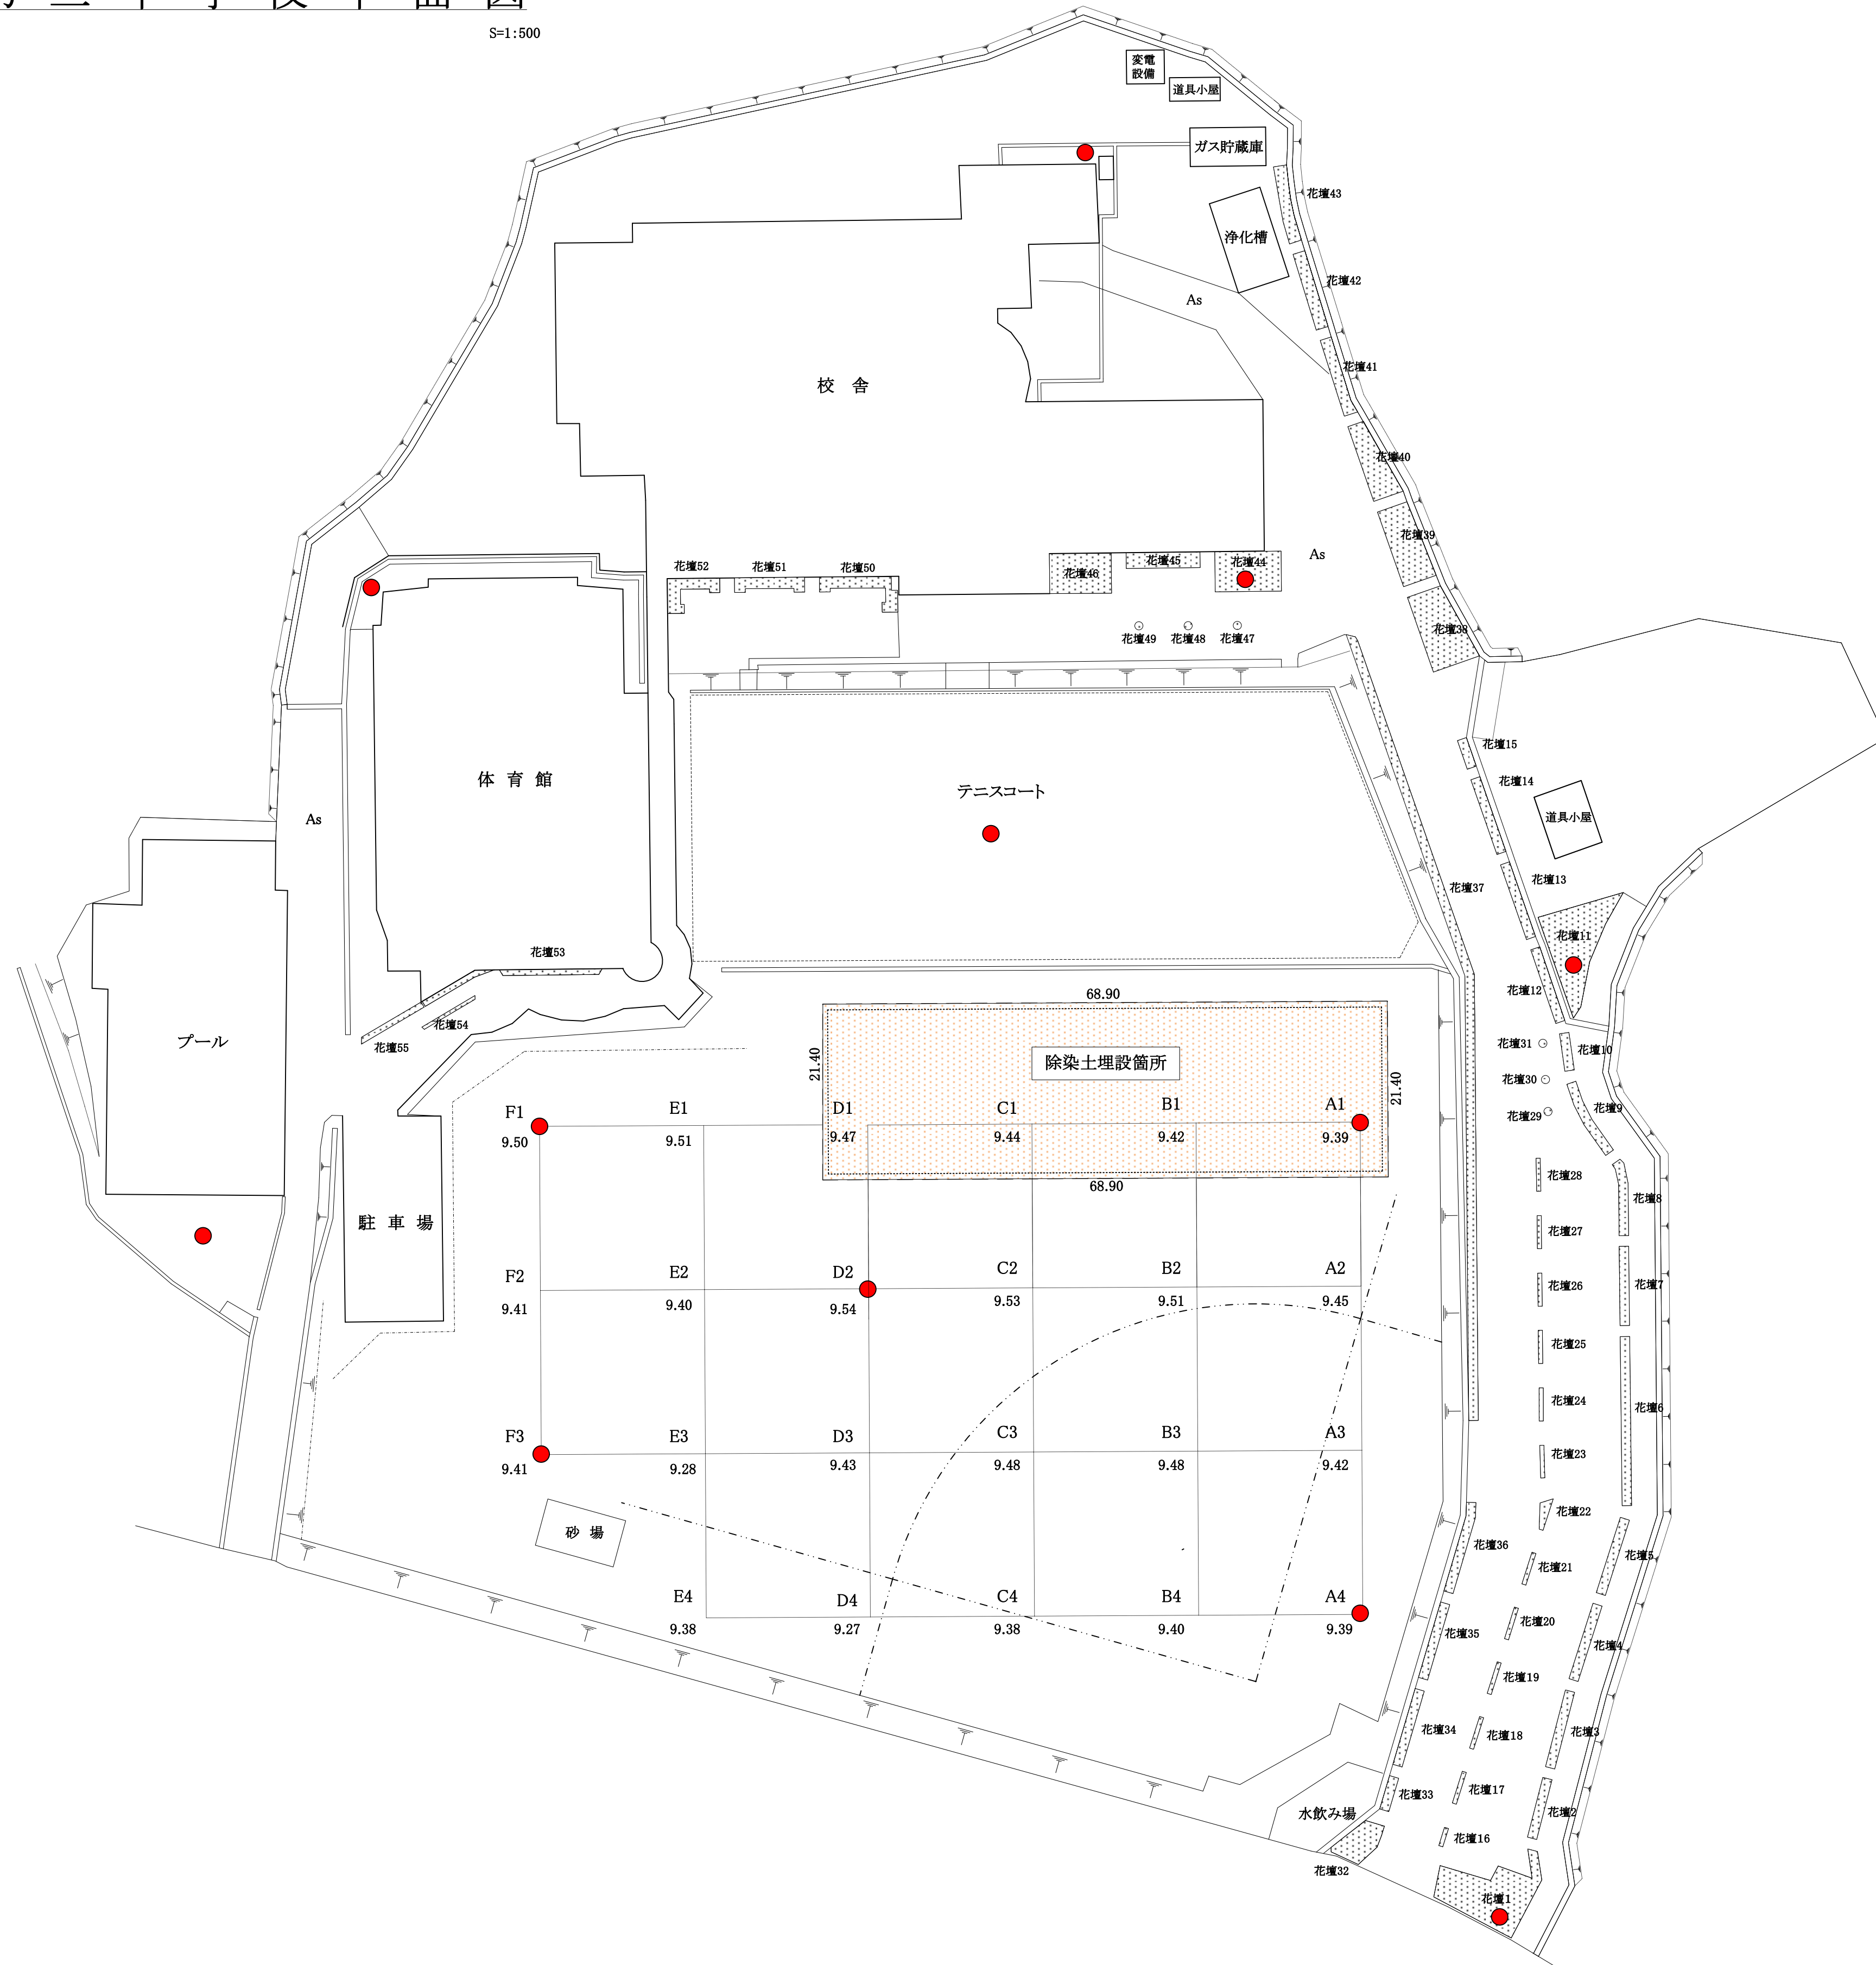

(凡例) 放射線測定箇所 : ●

放射線測定結果一覧表 単位: μ SV/h

位置	種類	地上1cm	地上50cm	地上100cm	測定年月日
校庭 A1	除染前	0.88	0.65	0.58	H23.9.7
	表土掘削完了後	0.26	-	-	H23.10.11
	除染後	0.15	-	-	H23.11.5
校庭 A4	除染前	0.77	0.63	0.60	H23.9.7
	表土掘削完了後	0.18	-	-	H23.10.11
	除染後	-	-	-	-
校庭 D2	除染前	0.94	0.66	0.58	H23.9.7
	表土掘削完了後	0.27	-	-	H23.10.21
	除染後	0.13	-	-	H23.11.5
校庭 F1	除染前	0.82	0.69	0.63	H23.9.7
	表土掘削完了後	0.31	-	-	H23.9.28
	除染後	0.14	-	-	H23.11.5
校庭 F3	除染前	0.70	0.67	0.64	H23.9.7
	表土掘削完了後	0.17	-	-	H23.9.28
	除染後	0.16	-	-	H23.11.5
テニスコート	除染前	0.67	0.65	0.64	H23.9.7
	表土掘削完了後	0.13	-	-	H23.10.11
	除染後	-	-	-	-
校舎東北角	除染前	5.40	0.92	0.69	H23.9.7
	表土掘削完了後	0.33	-	-	H23.10.11
	除染後	0.26	-	-	H23.11.5
体育館西北角	除染前	0.70	0.57	0.52	H23.9.7
	表土掘削完了後	0.26	-	-	H23.10.11
	除染後	0.22	-	-	H23.11.5
プール南側	除染前	0.82	0.63	0.52	H23.9.7
	表土掘削完了後	0.33	-	-	H23.10.11
	除染後	0.27	-	-	H23.11.5
花壇 1	除染前	0.69	0.55	0.52	H23.9.7
	表土掘削完了後	0.27	-	-	H23.10.11
	除染後	0.25	-	-	H23.11.5
花壇 11	除染前	0.73	0.54	0.49	H23.9.7
	表土掘削完了後	0.25	-	-	H23.10.11
	除染後	0.23	-	-	H23.11.5
花壇 44	除染前	0.71	0.58	0.58	H23.9.7
	表土掘削完了後	0.31	-	-	H23.10.11
	除染後	0.29	-	-	H23.11.5