

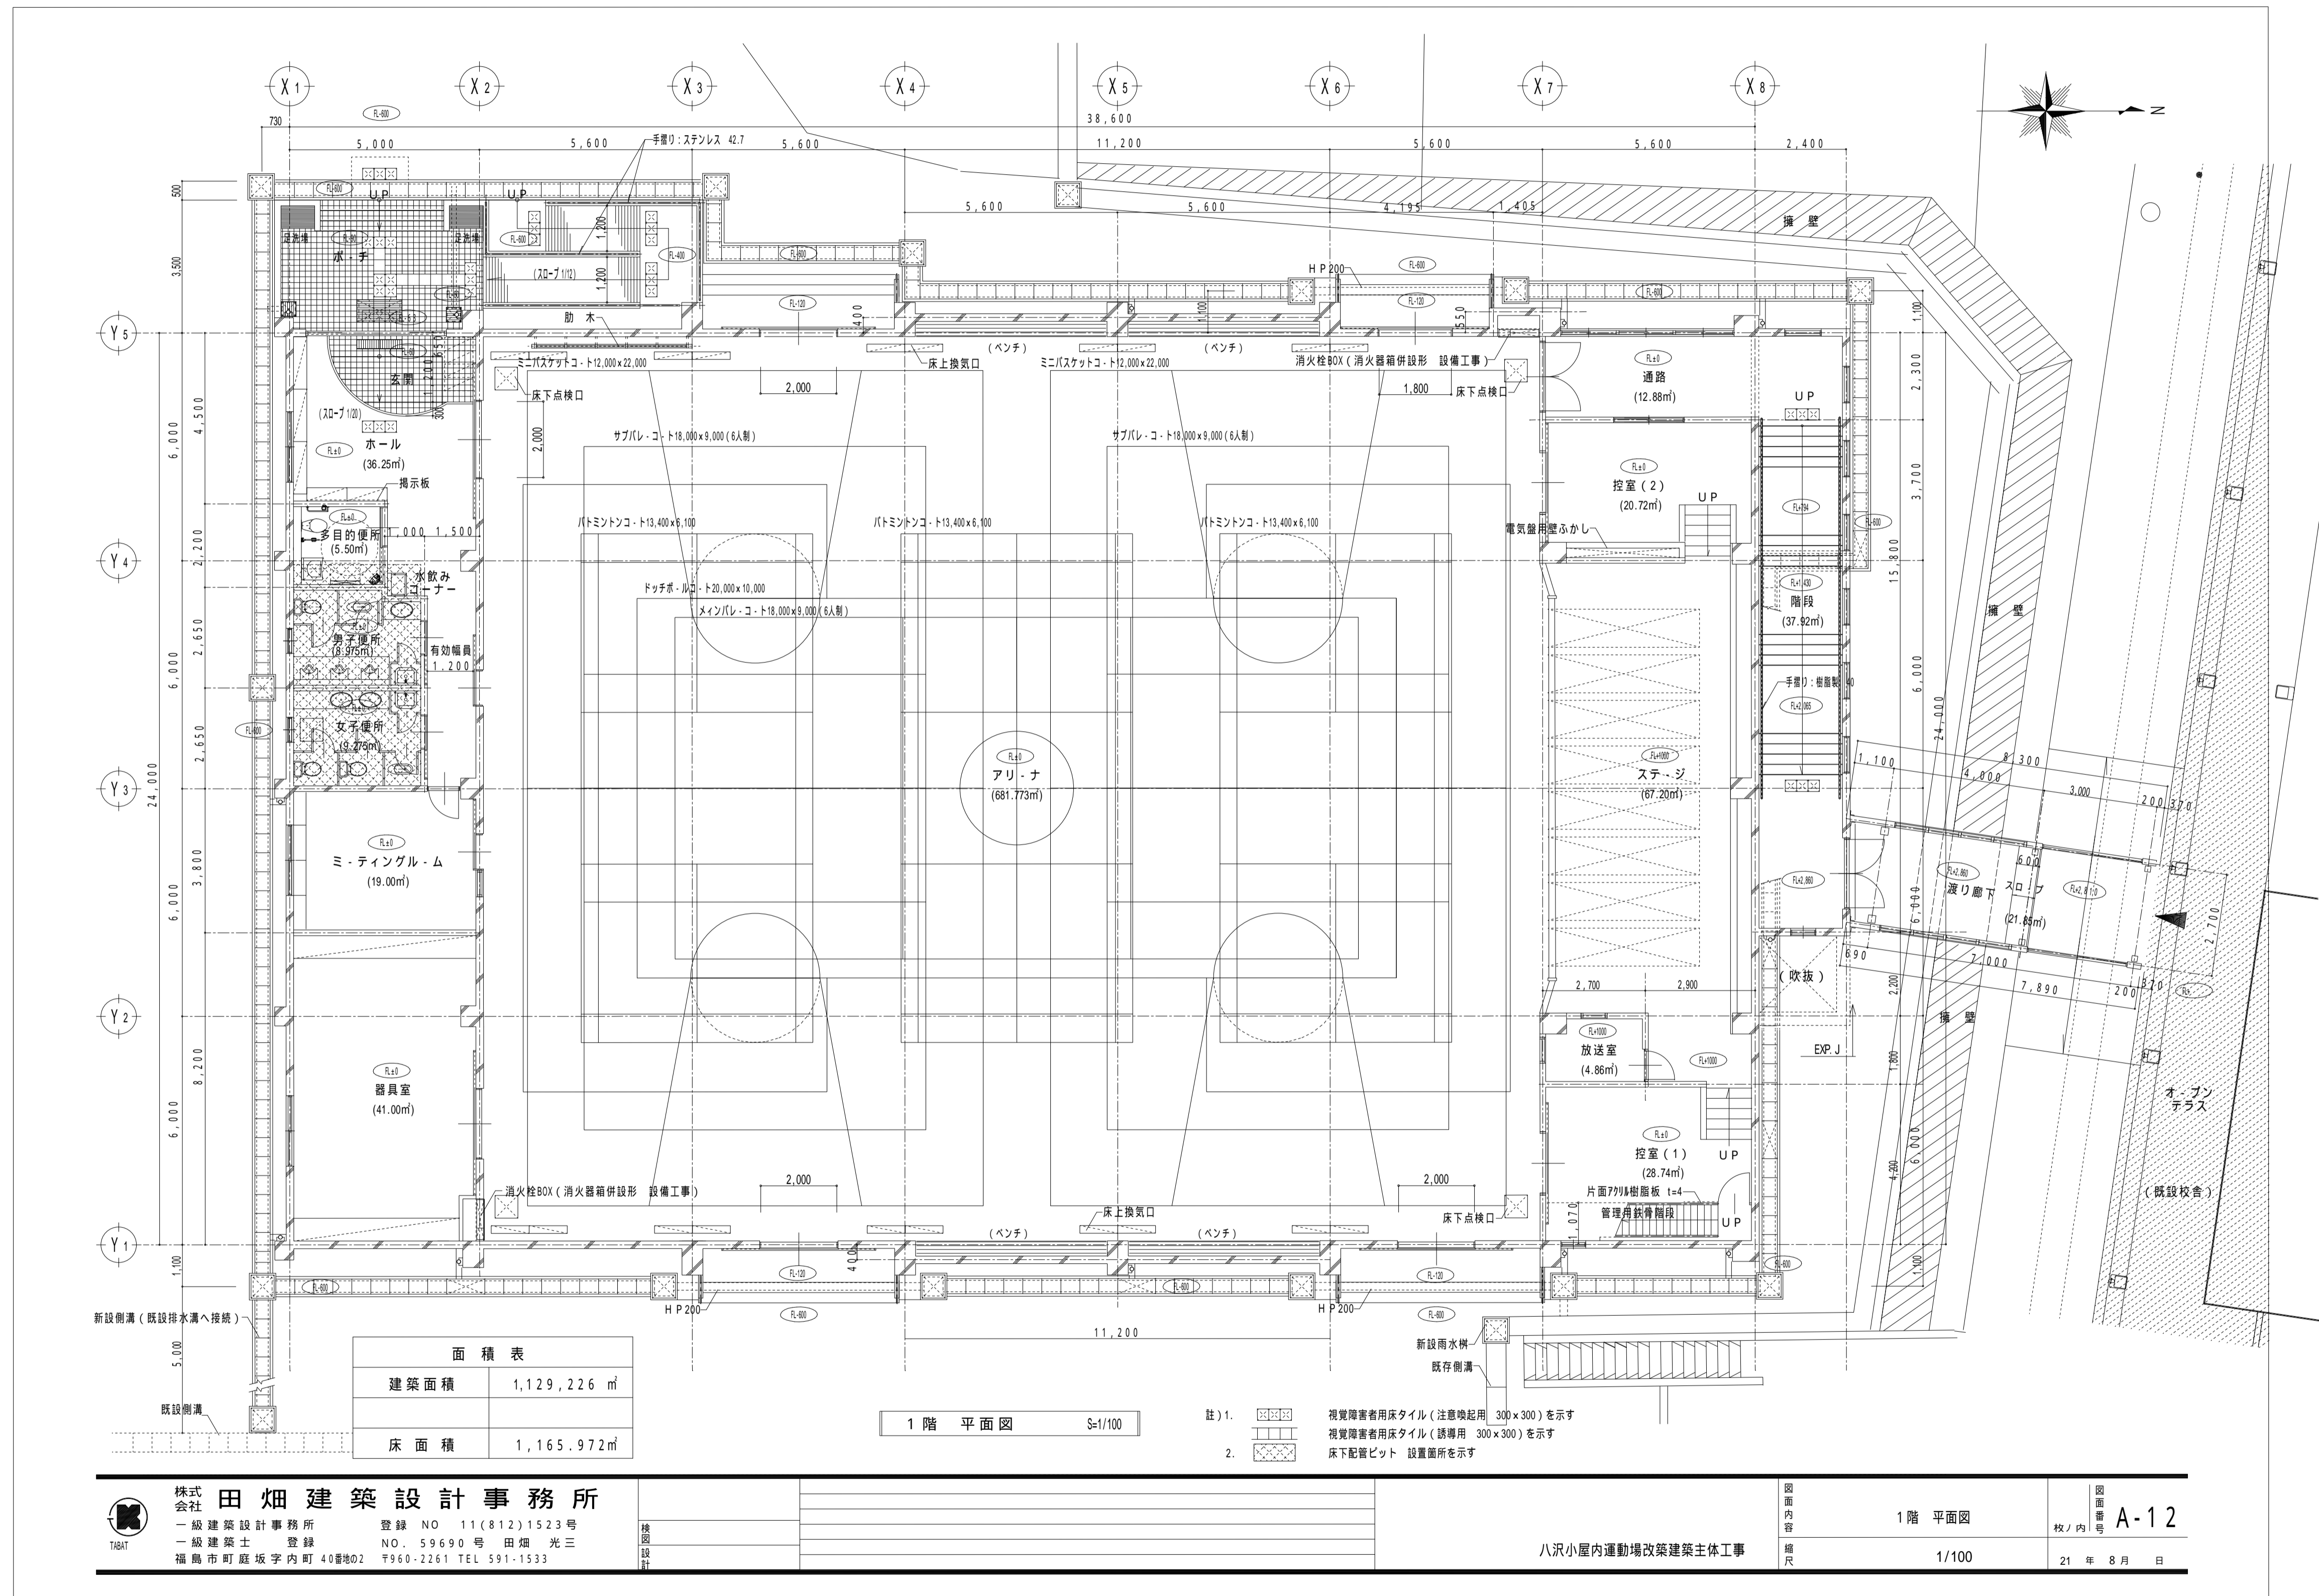


図面枠 A2.S=1/100


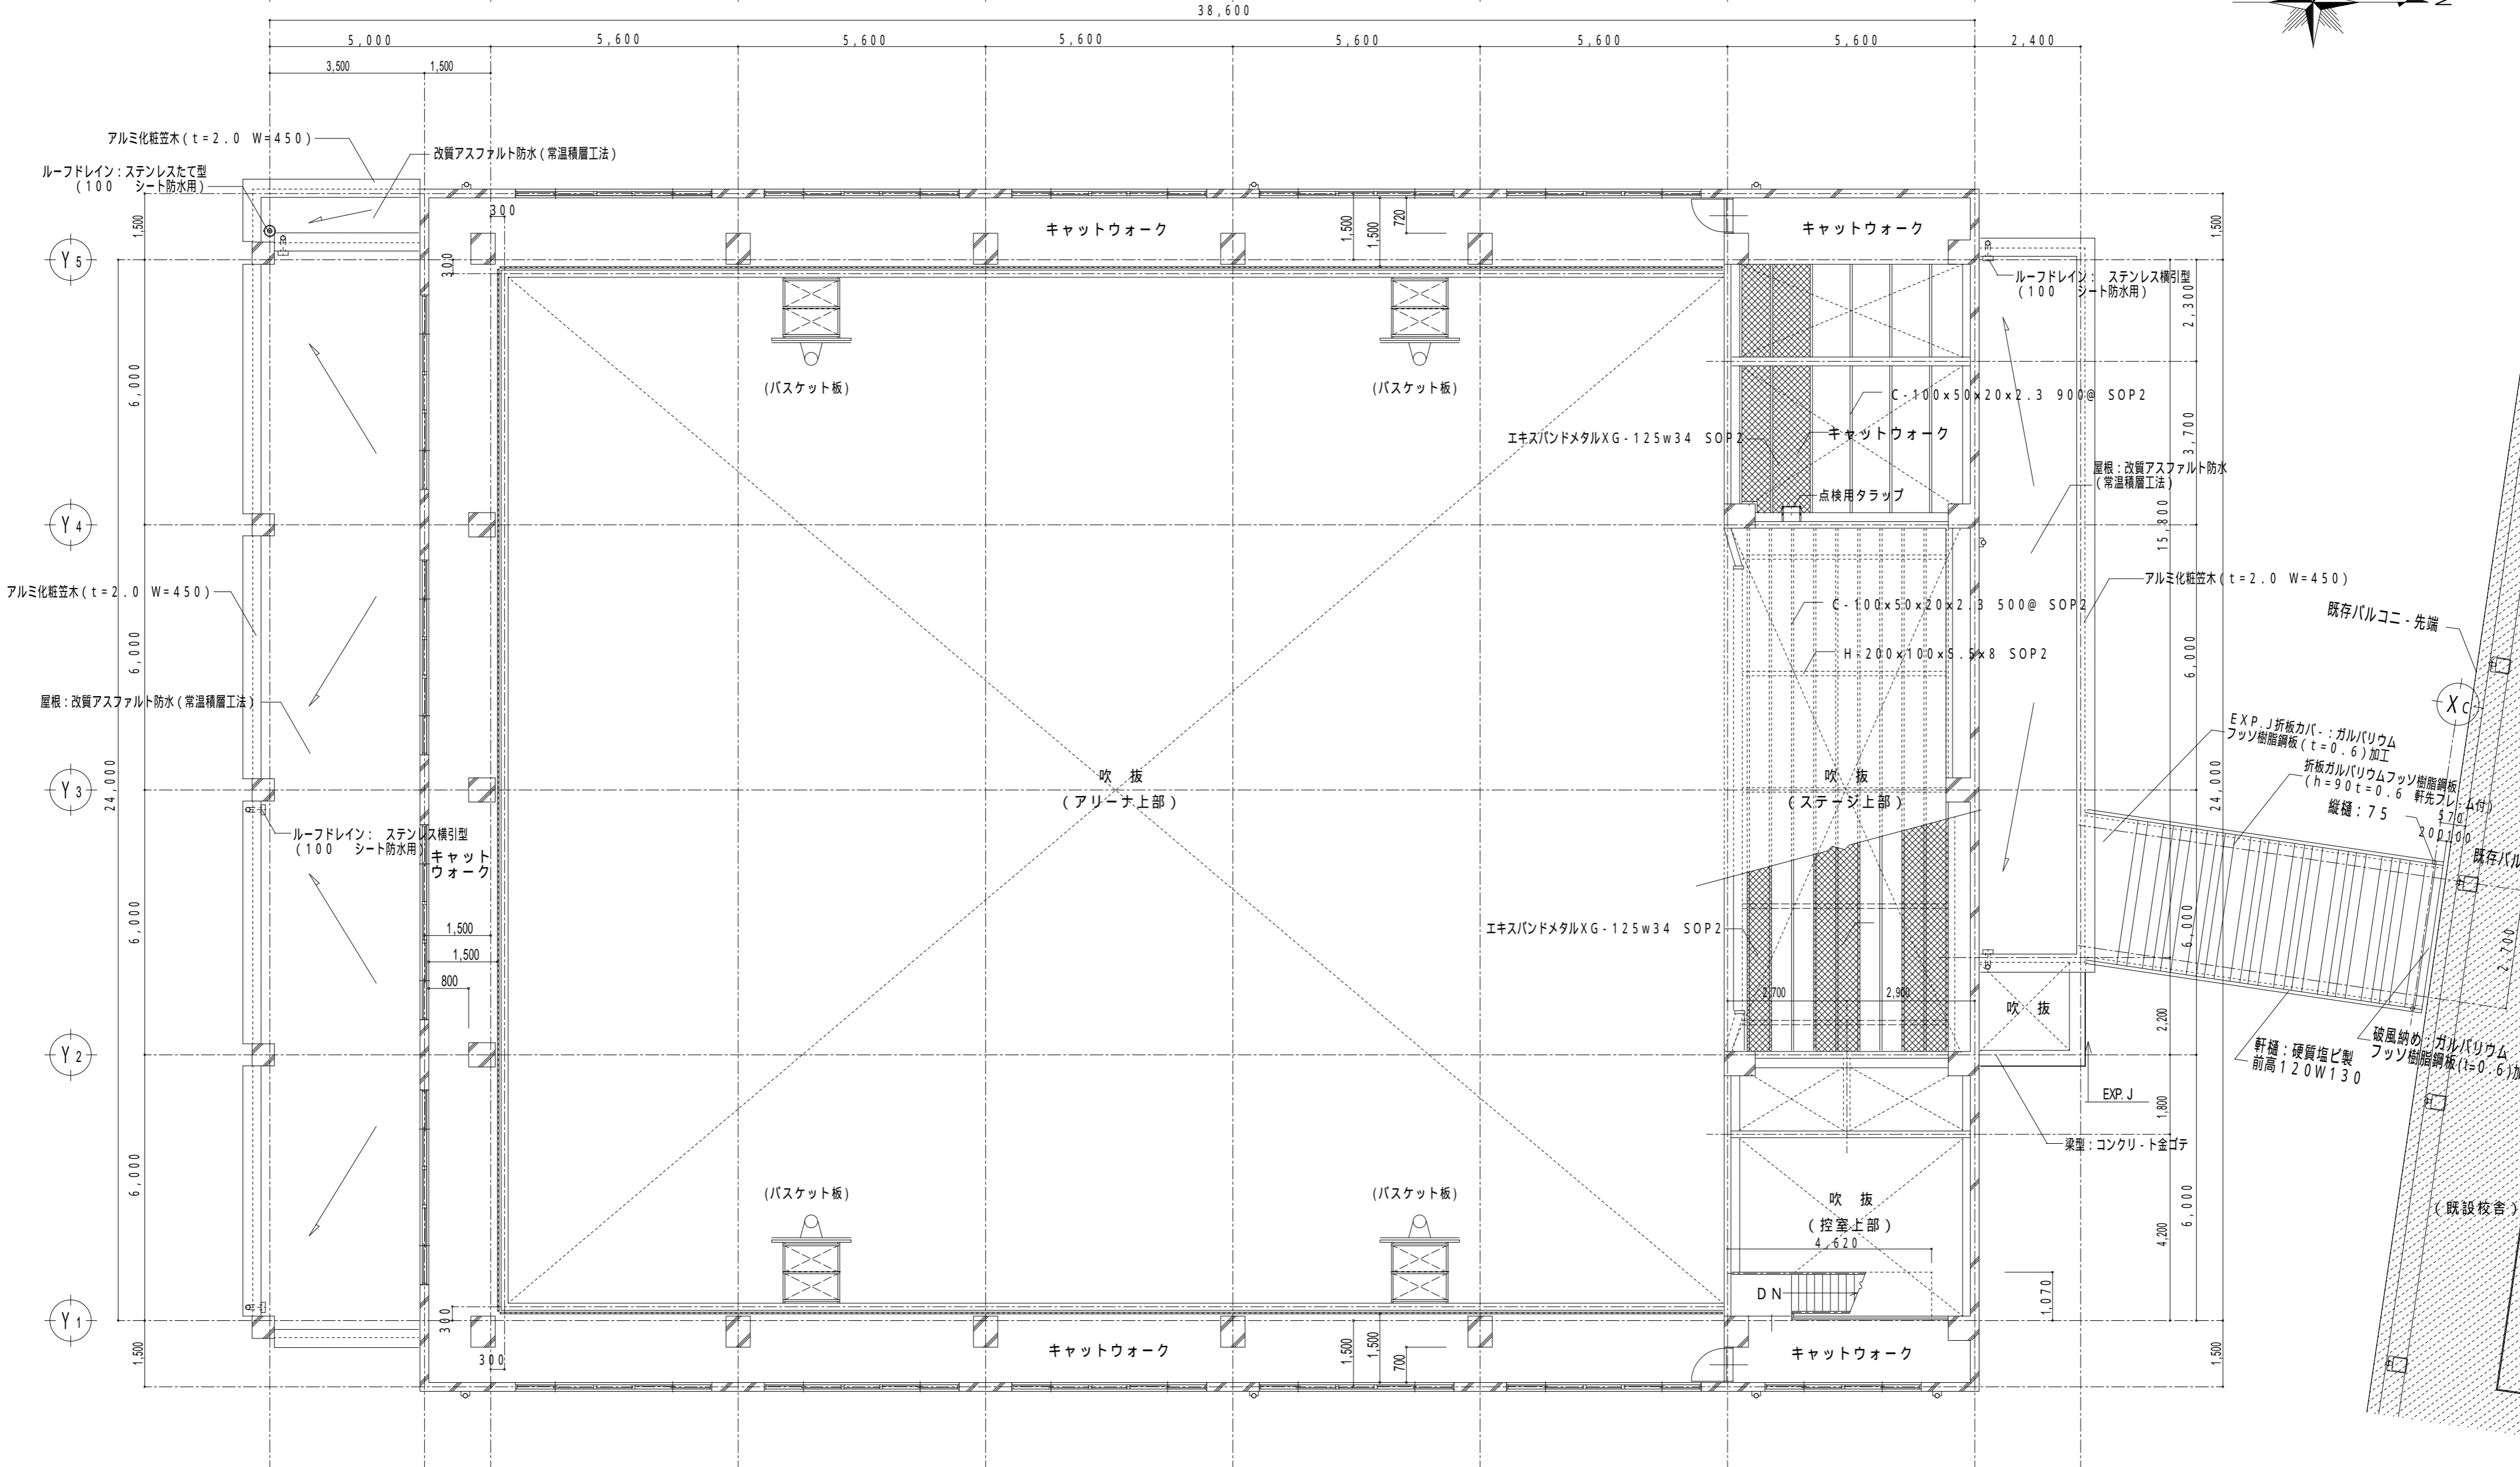


X 1 X 2 X 3 X 4 X 5 X 6 X 7 X 8

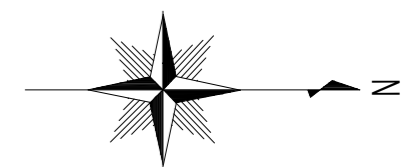

点検用通路 平面図 S=1/100

X 1 X 2 X 3 X 4 X 5 X 6 X 7 X 8

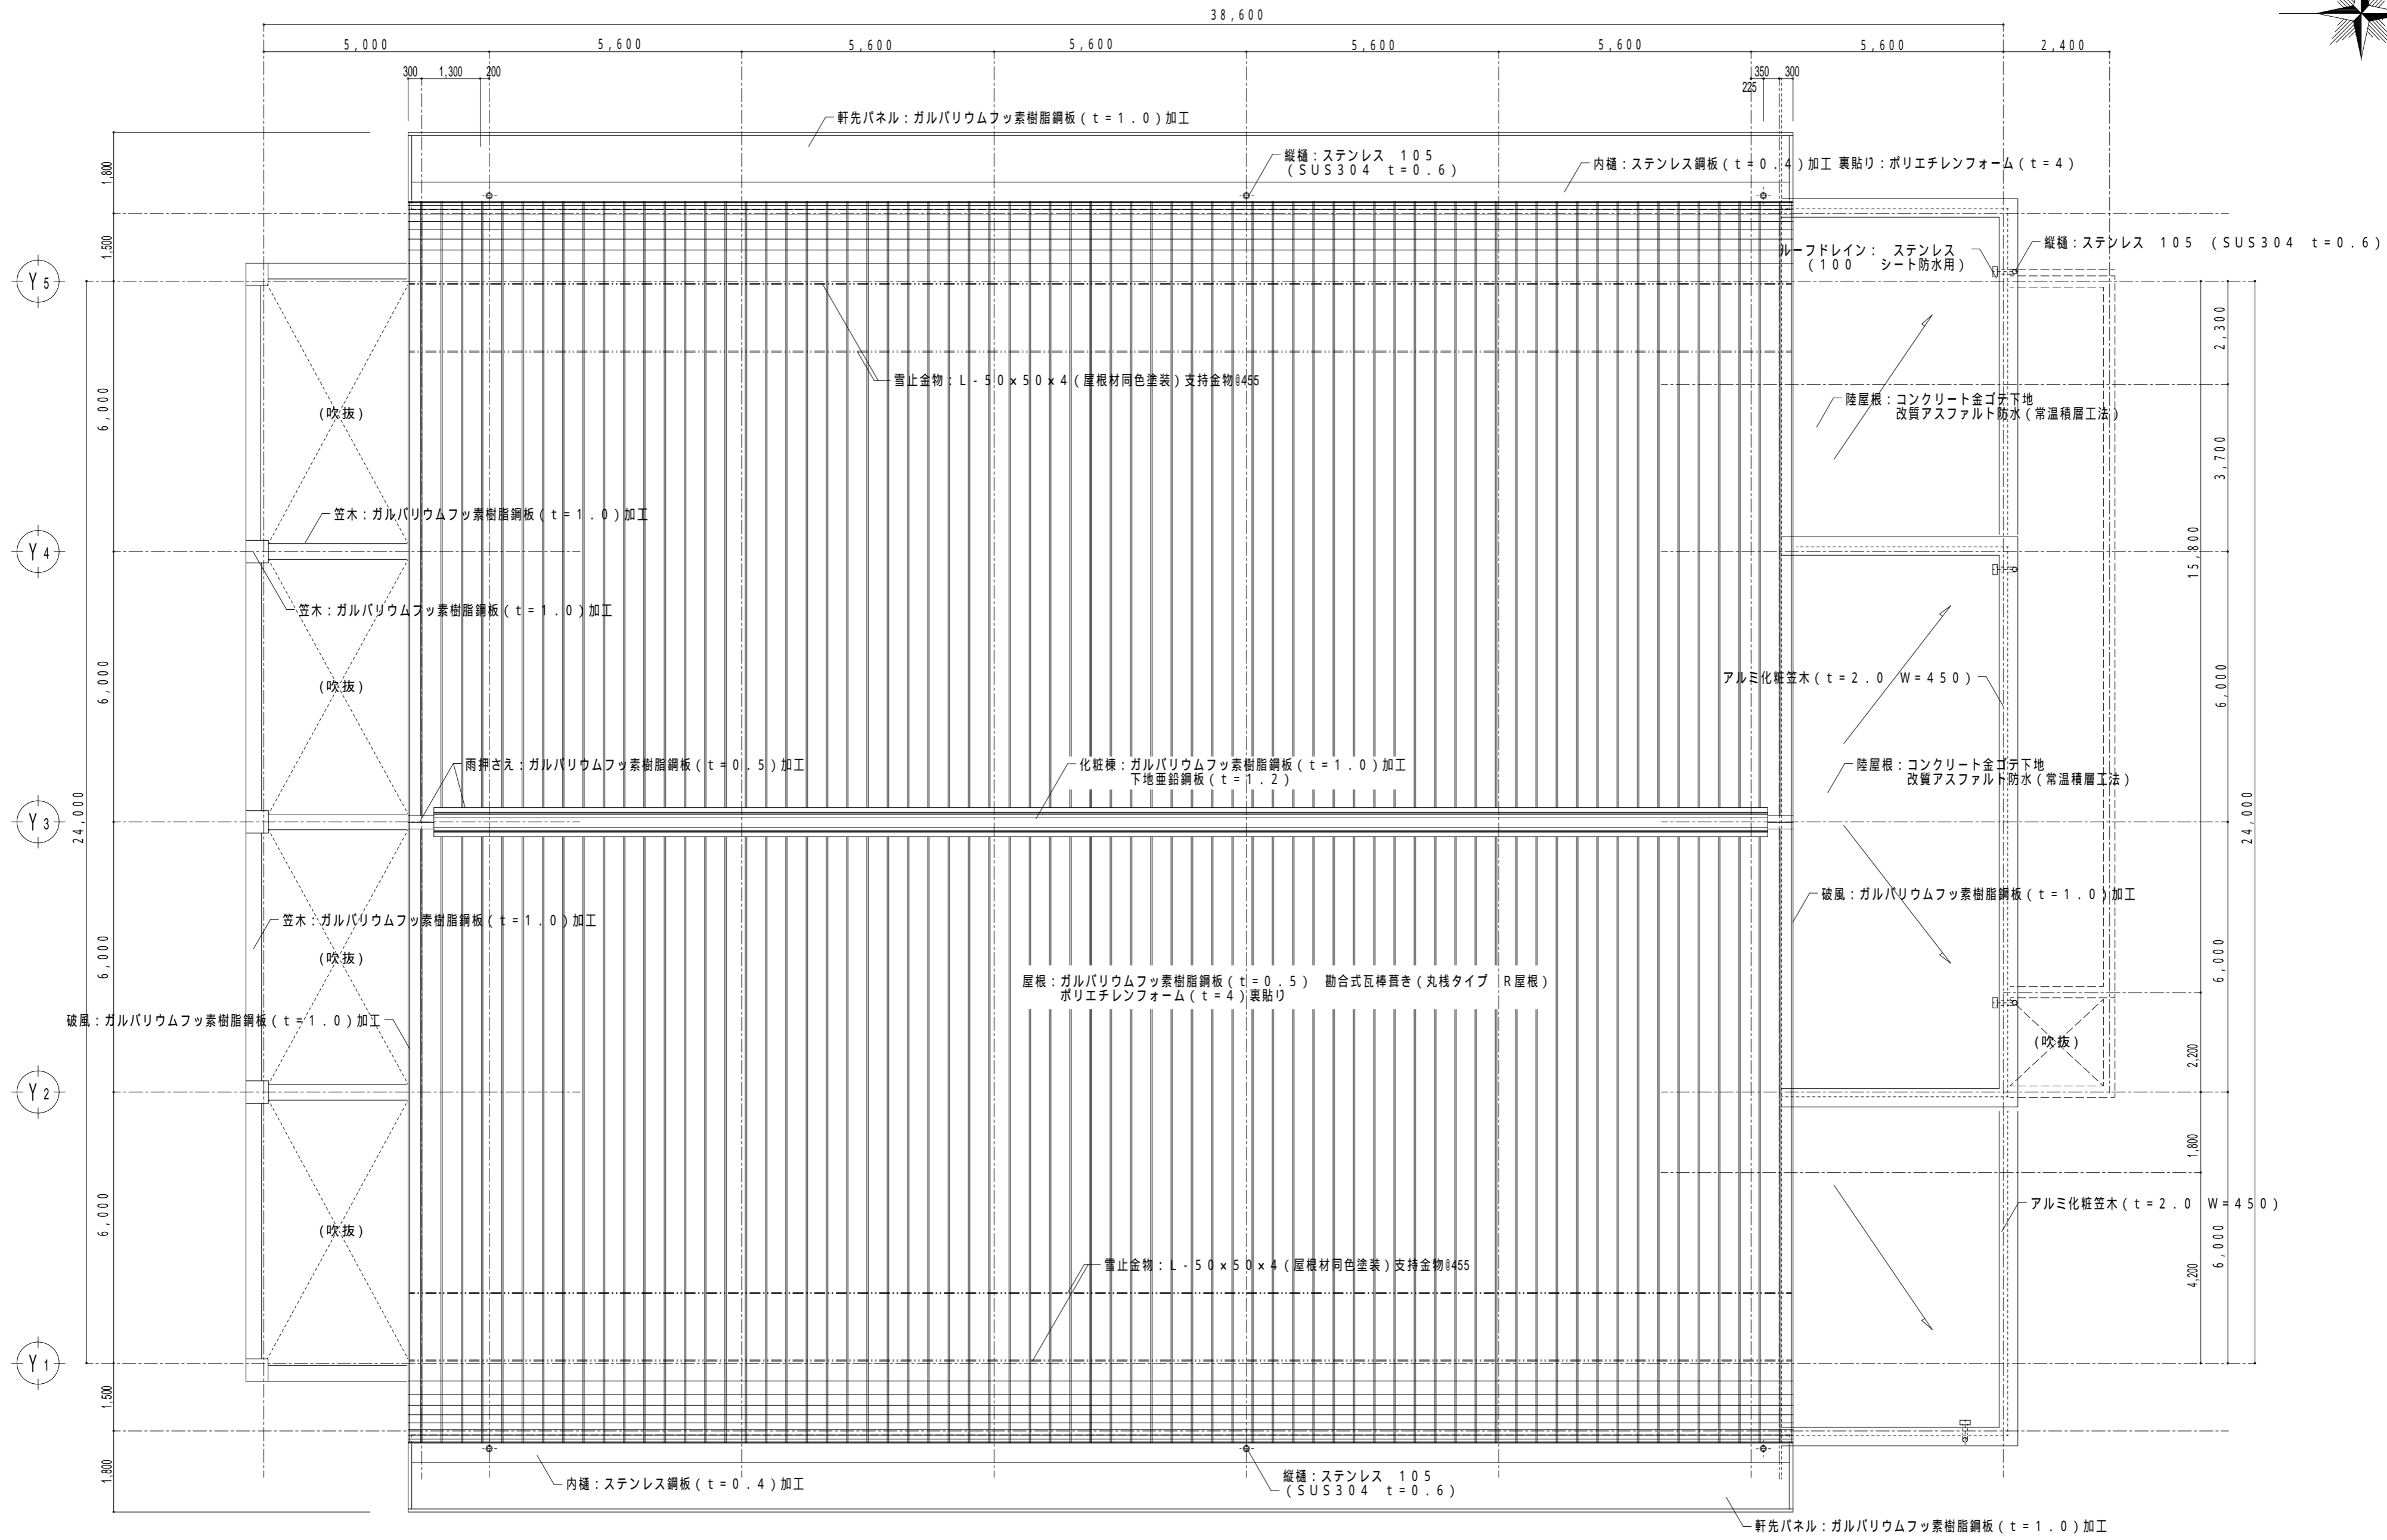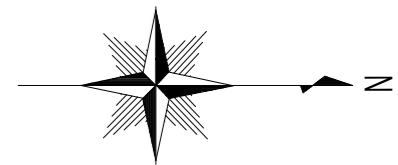


屋根 平面図 S=1/100



南面 立面図 S=1/100

外部仕上表	
符号	仕上
(A)	屋根: ガルバリウムフッソ樹脂鋼板(t=0.4) 勘合式瓦棒葺き(丸棧タイプ R屋根)
(B)	破風: ガルバリウムフッソ樹脂鋼板(t=1.0) 加工
(C)	外壁、柱型、梁型: コンクリート打放し下地 複層仕上げ塗材(複層塗材RE)
(D)	外壁(妻面): ガルバリウムフッソ樹脂角波鋼板(t=0.4) 斜め張り
(E)	外壁: ALC板(t=50 パネル)下地 複層仕上げ塗材(複層塗材RE)
(F)	外壁: ALC板(t=50 デザインパネル)下地 複層仕上げ塗材(複層塗材RE)
(G)	基礎立上がり: コンクリート打放し下地 複層仕上げ塗材(複層塗材RE)
(H)	アルミサッシ: シルバー(RC用)
(I)	軽量スチールフラッシュ引分け戸: SOP2
(J)	化粧棟: ガルバリウムフッソ樹脂鋼板(t=1.0) 加工
(K)	化粧目地(20×10)
(L)	打継ぎ目地: シーリング(MS-2 20×10)
(M)	縦樋: ステンレス(SUS304 t=0.6 105)
(N)	縦樋: ステンレス(SUS304 t=0.6 75)
(O)	アルミ笠木: 化粧笠木既製品(t=2.0 W=450)
(P)	手摺り: ステンレス SUS304 HL 42.7 ×1.5(支柱 32 ×1.5)
(Q)	屋根: 折板(ガルバリウムフッソ樹脂鋼板 t=0.6) H90
(R)	梁・柱型笠木: ガルバリウムフッソ樹脂鋼板 t=1.0

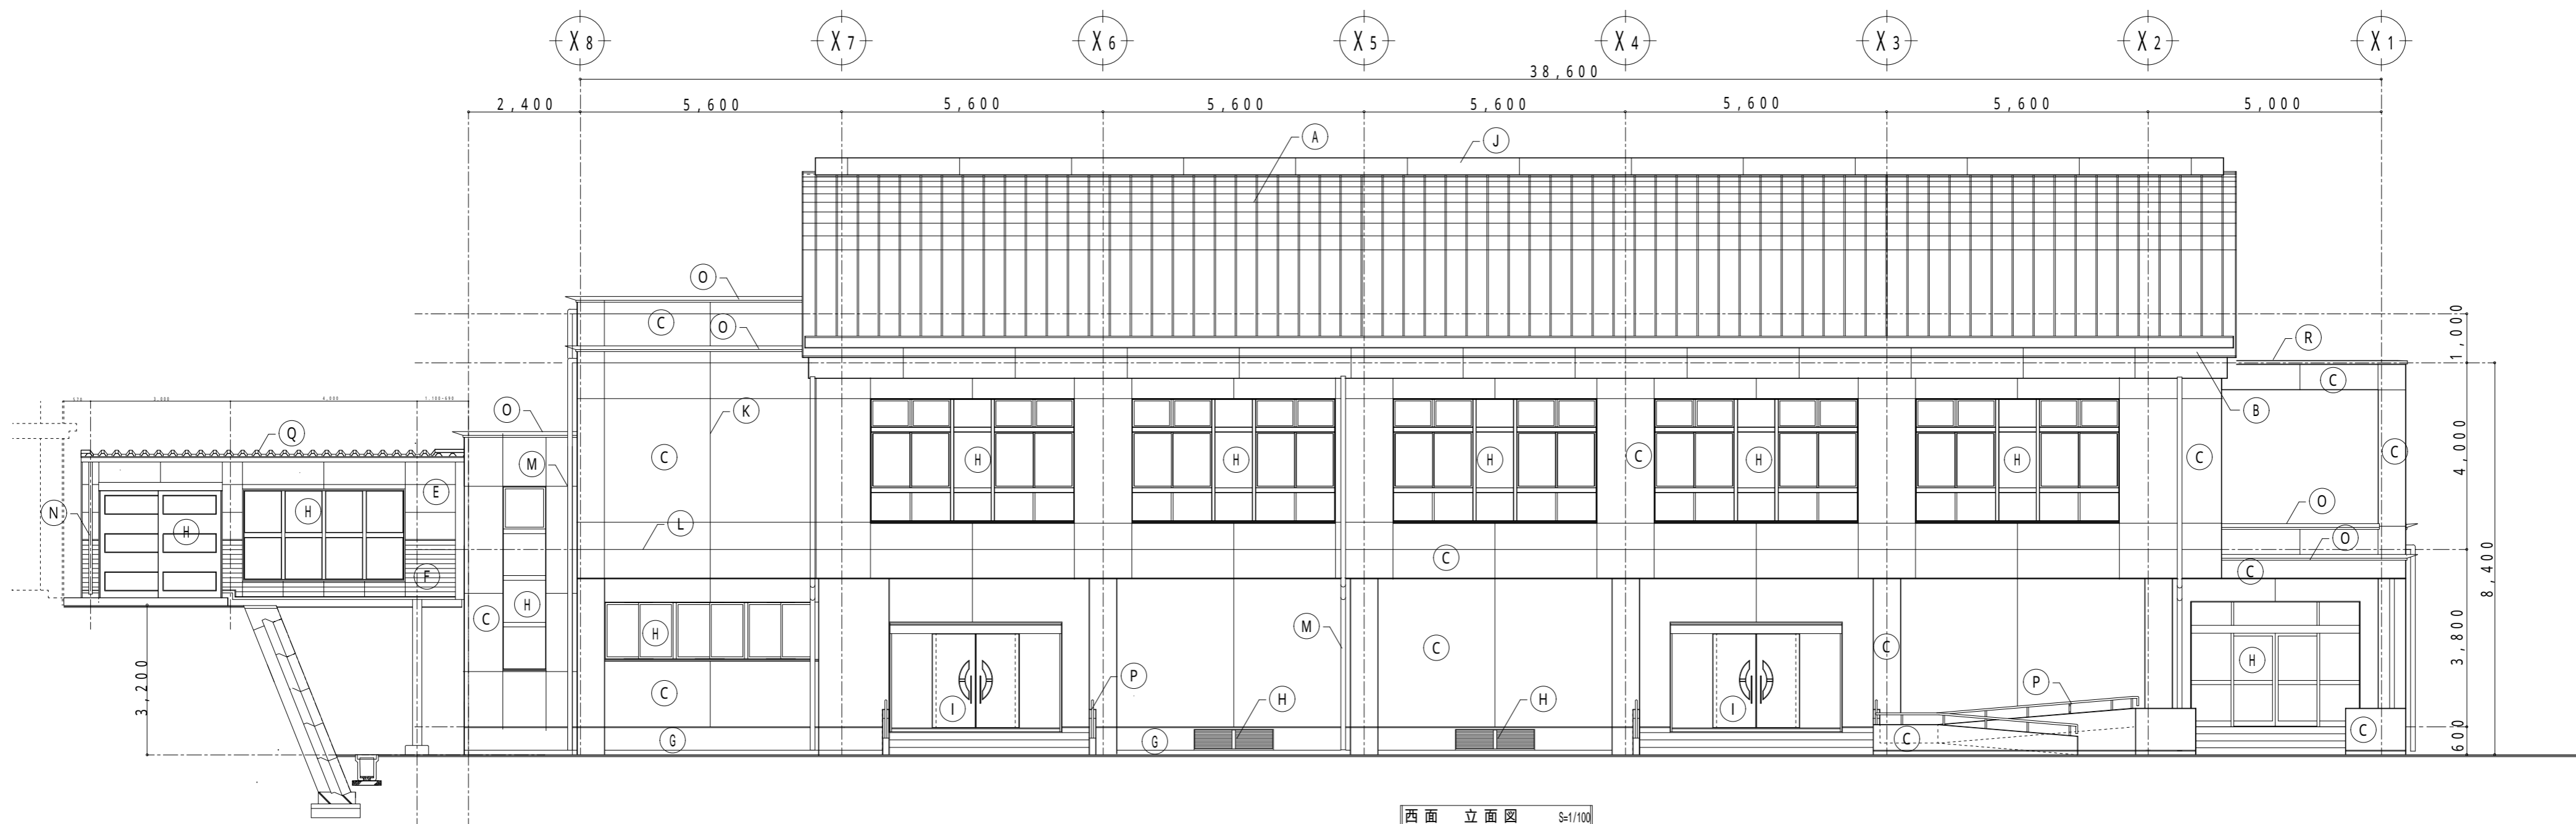

西面 立面図 S=1/100



株式会社 田畑建築設計事務所

一級建築設計事務所 登録 NO 11(812)1523号
 一級建築士 登録 NO. 59690号 田畑 光三
 福島市町庭坂字内町40番地2 〒960-2261 TEL 591-1533

検
図
設
計

八沢小屋内運動場改築建築主体工事

図
面
内
容

南面 西面 立面図

縮
尺


1/100

図
面
番
号


枚ノ内

A-15

21年8月 日

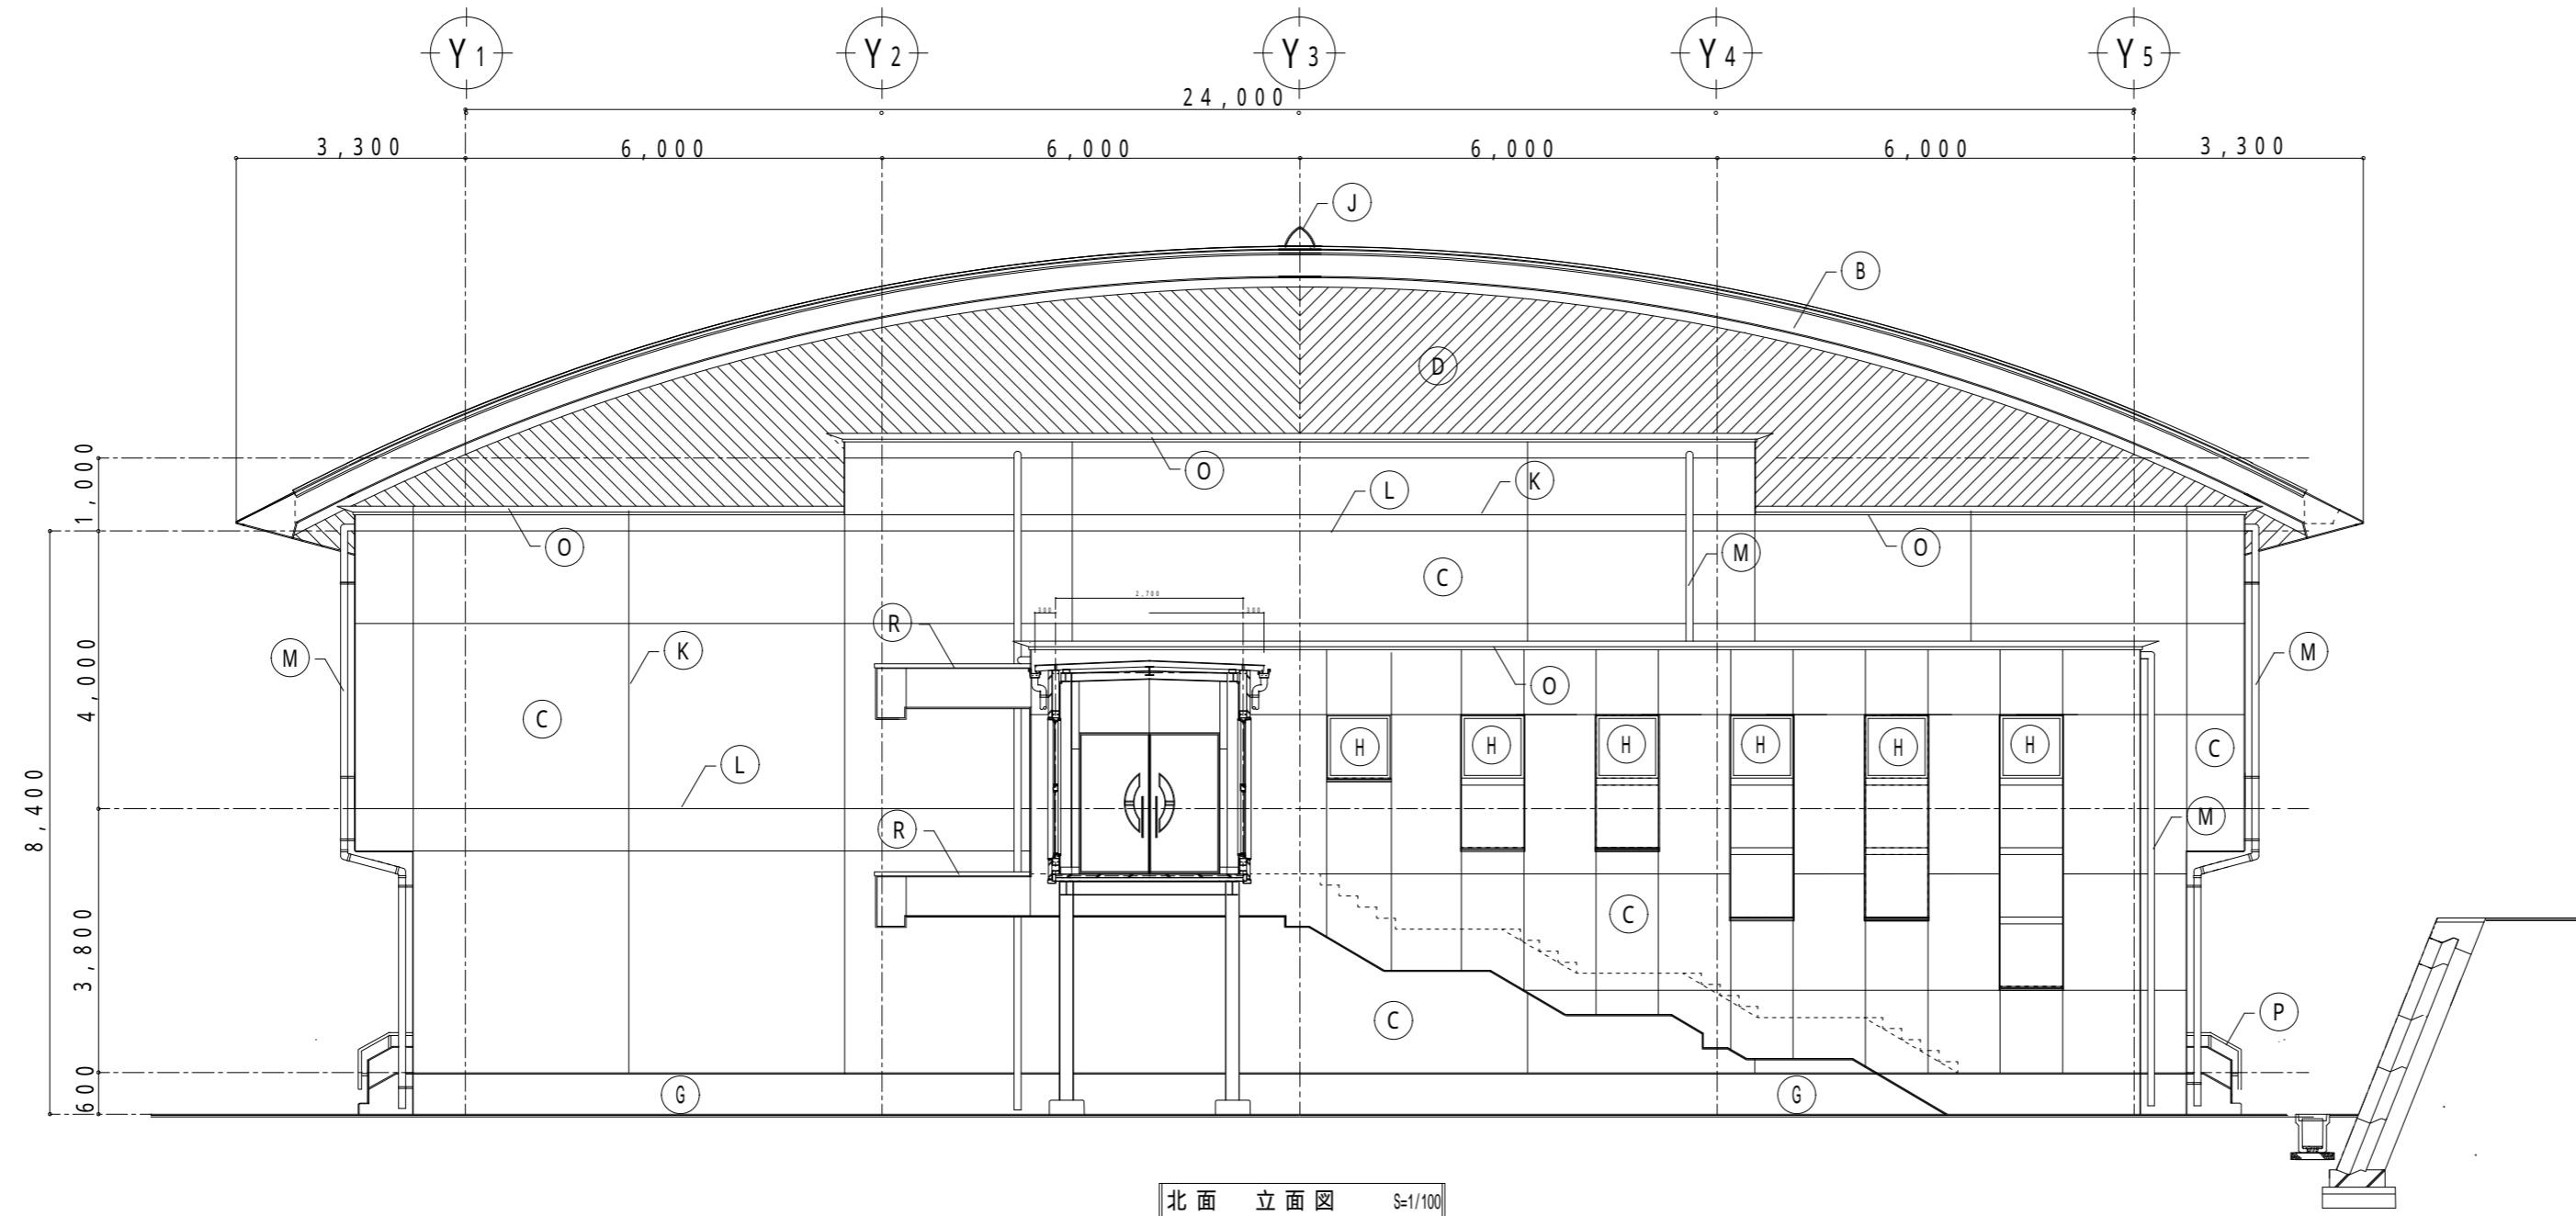

北面 立面图 S=1/100

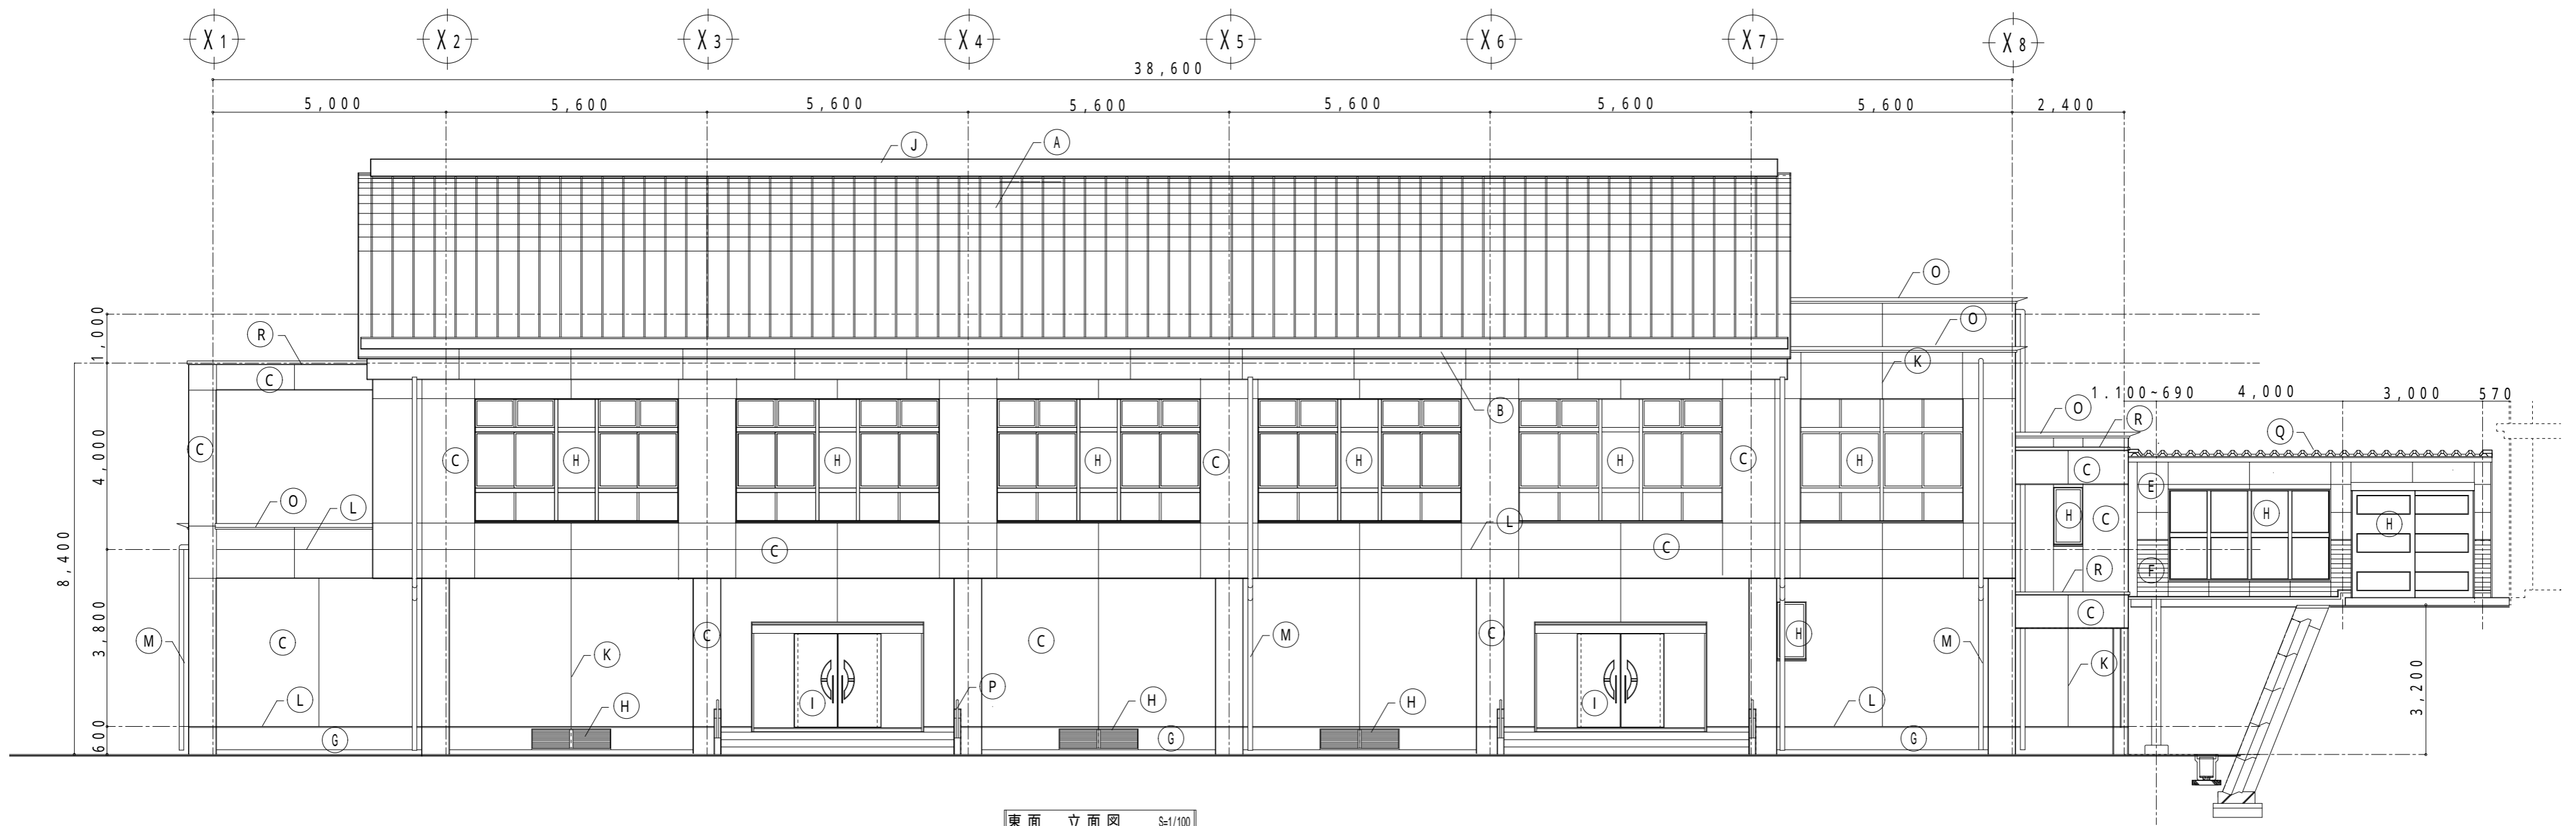

東面 立面图 S=1/100



株式会社 田畑建築設計事務所

一級建築設計事務所 登録 NO. 11(812)1523号
 一級建築士 登録 NO. 59690号 田畑 光三
 福島市町庭坂字内町40番地02 〒960-2261 TEL 591-1533

検
図
設
計

八沢小屋内運動場改築建築主体工事

図
面
内
容
縮
尺


北面 東面 立面图

1/100


図
面
番
号
枚ノ内

A-16

21 年 8 月 日

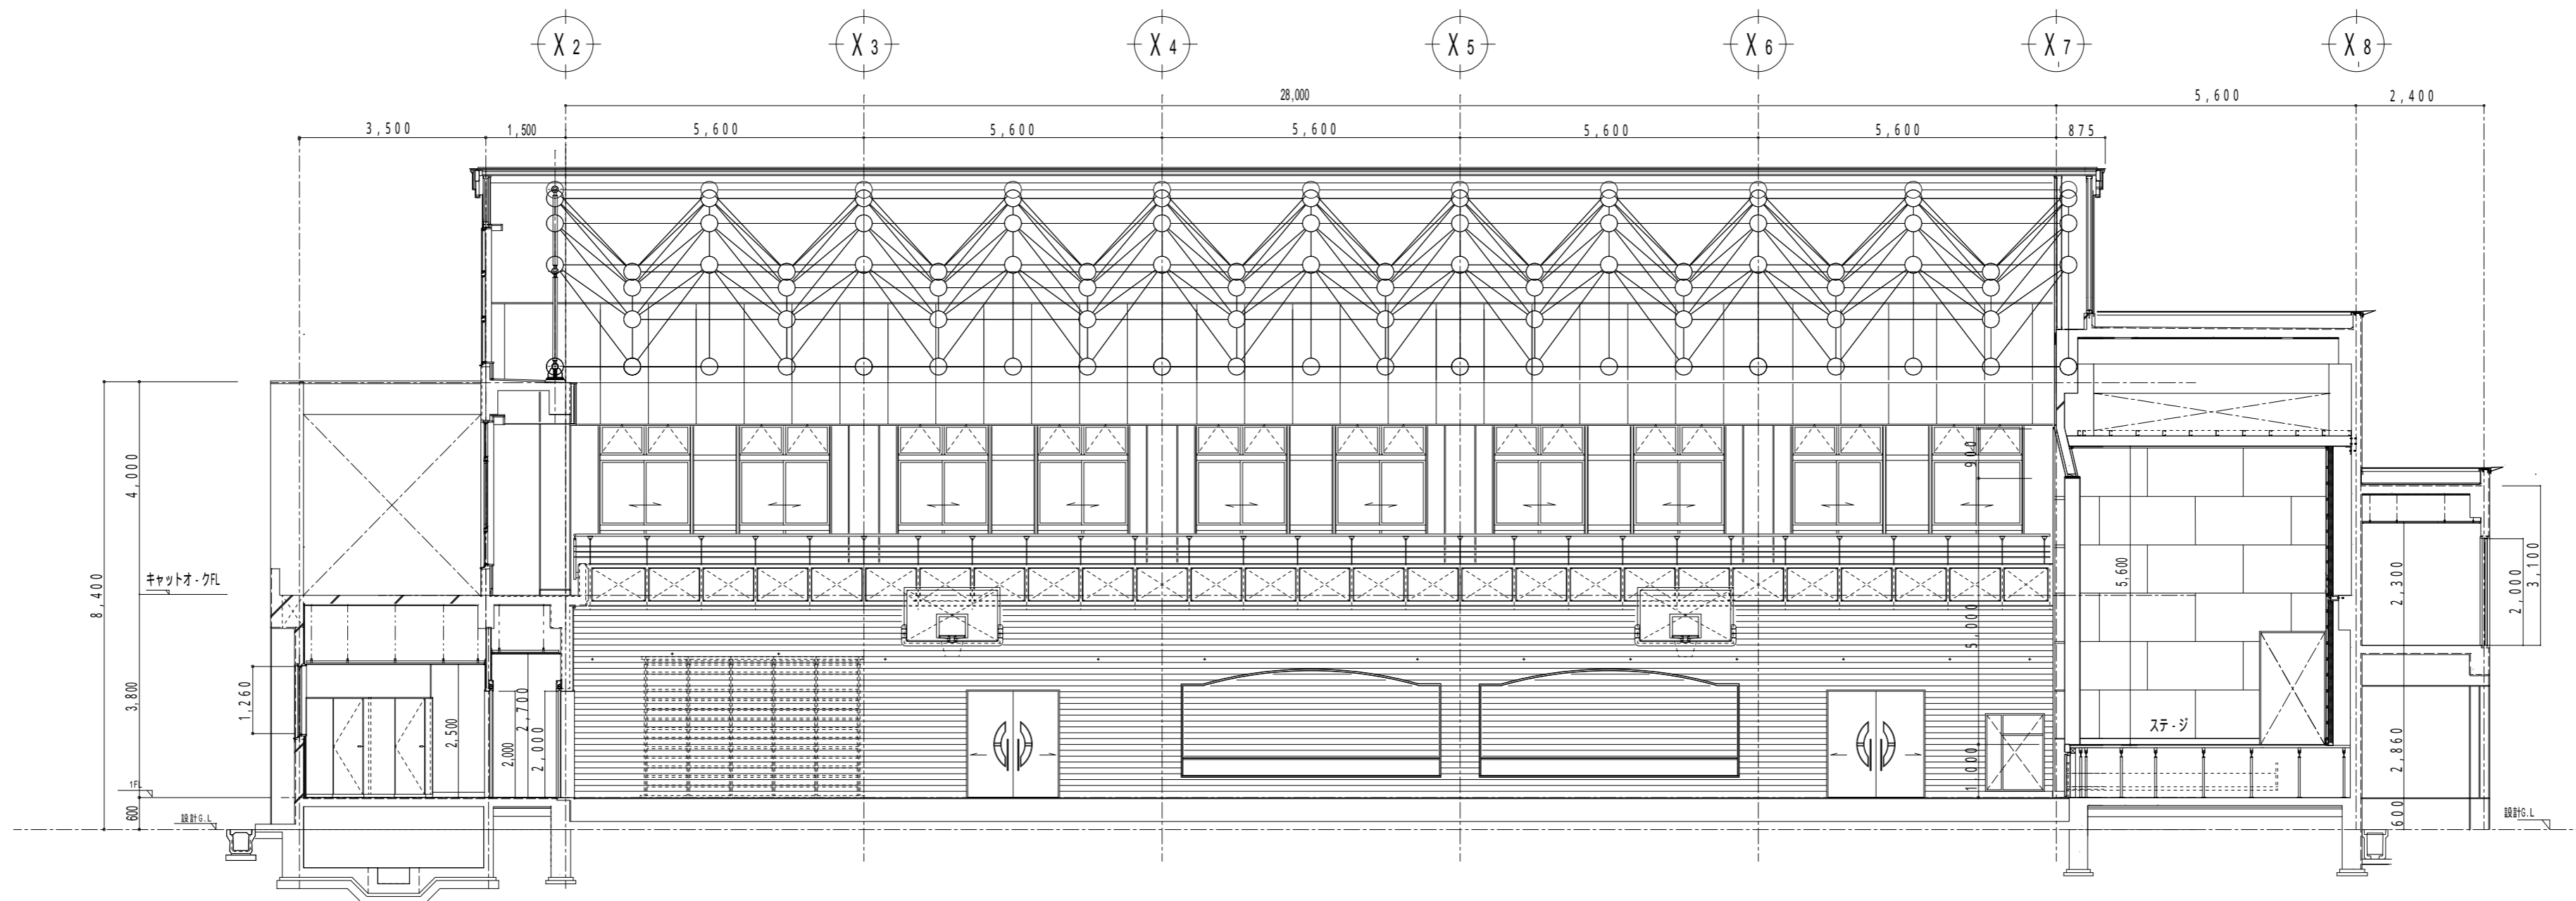

縦断面図 1/100

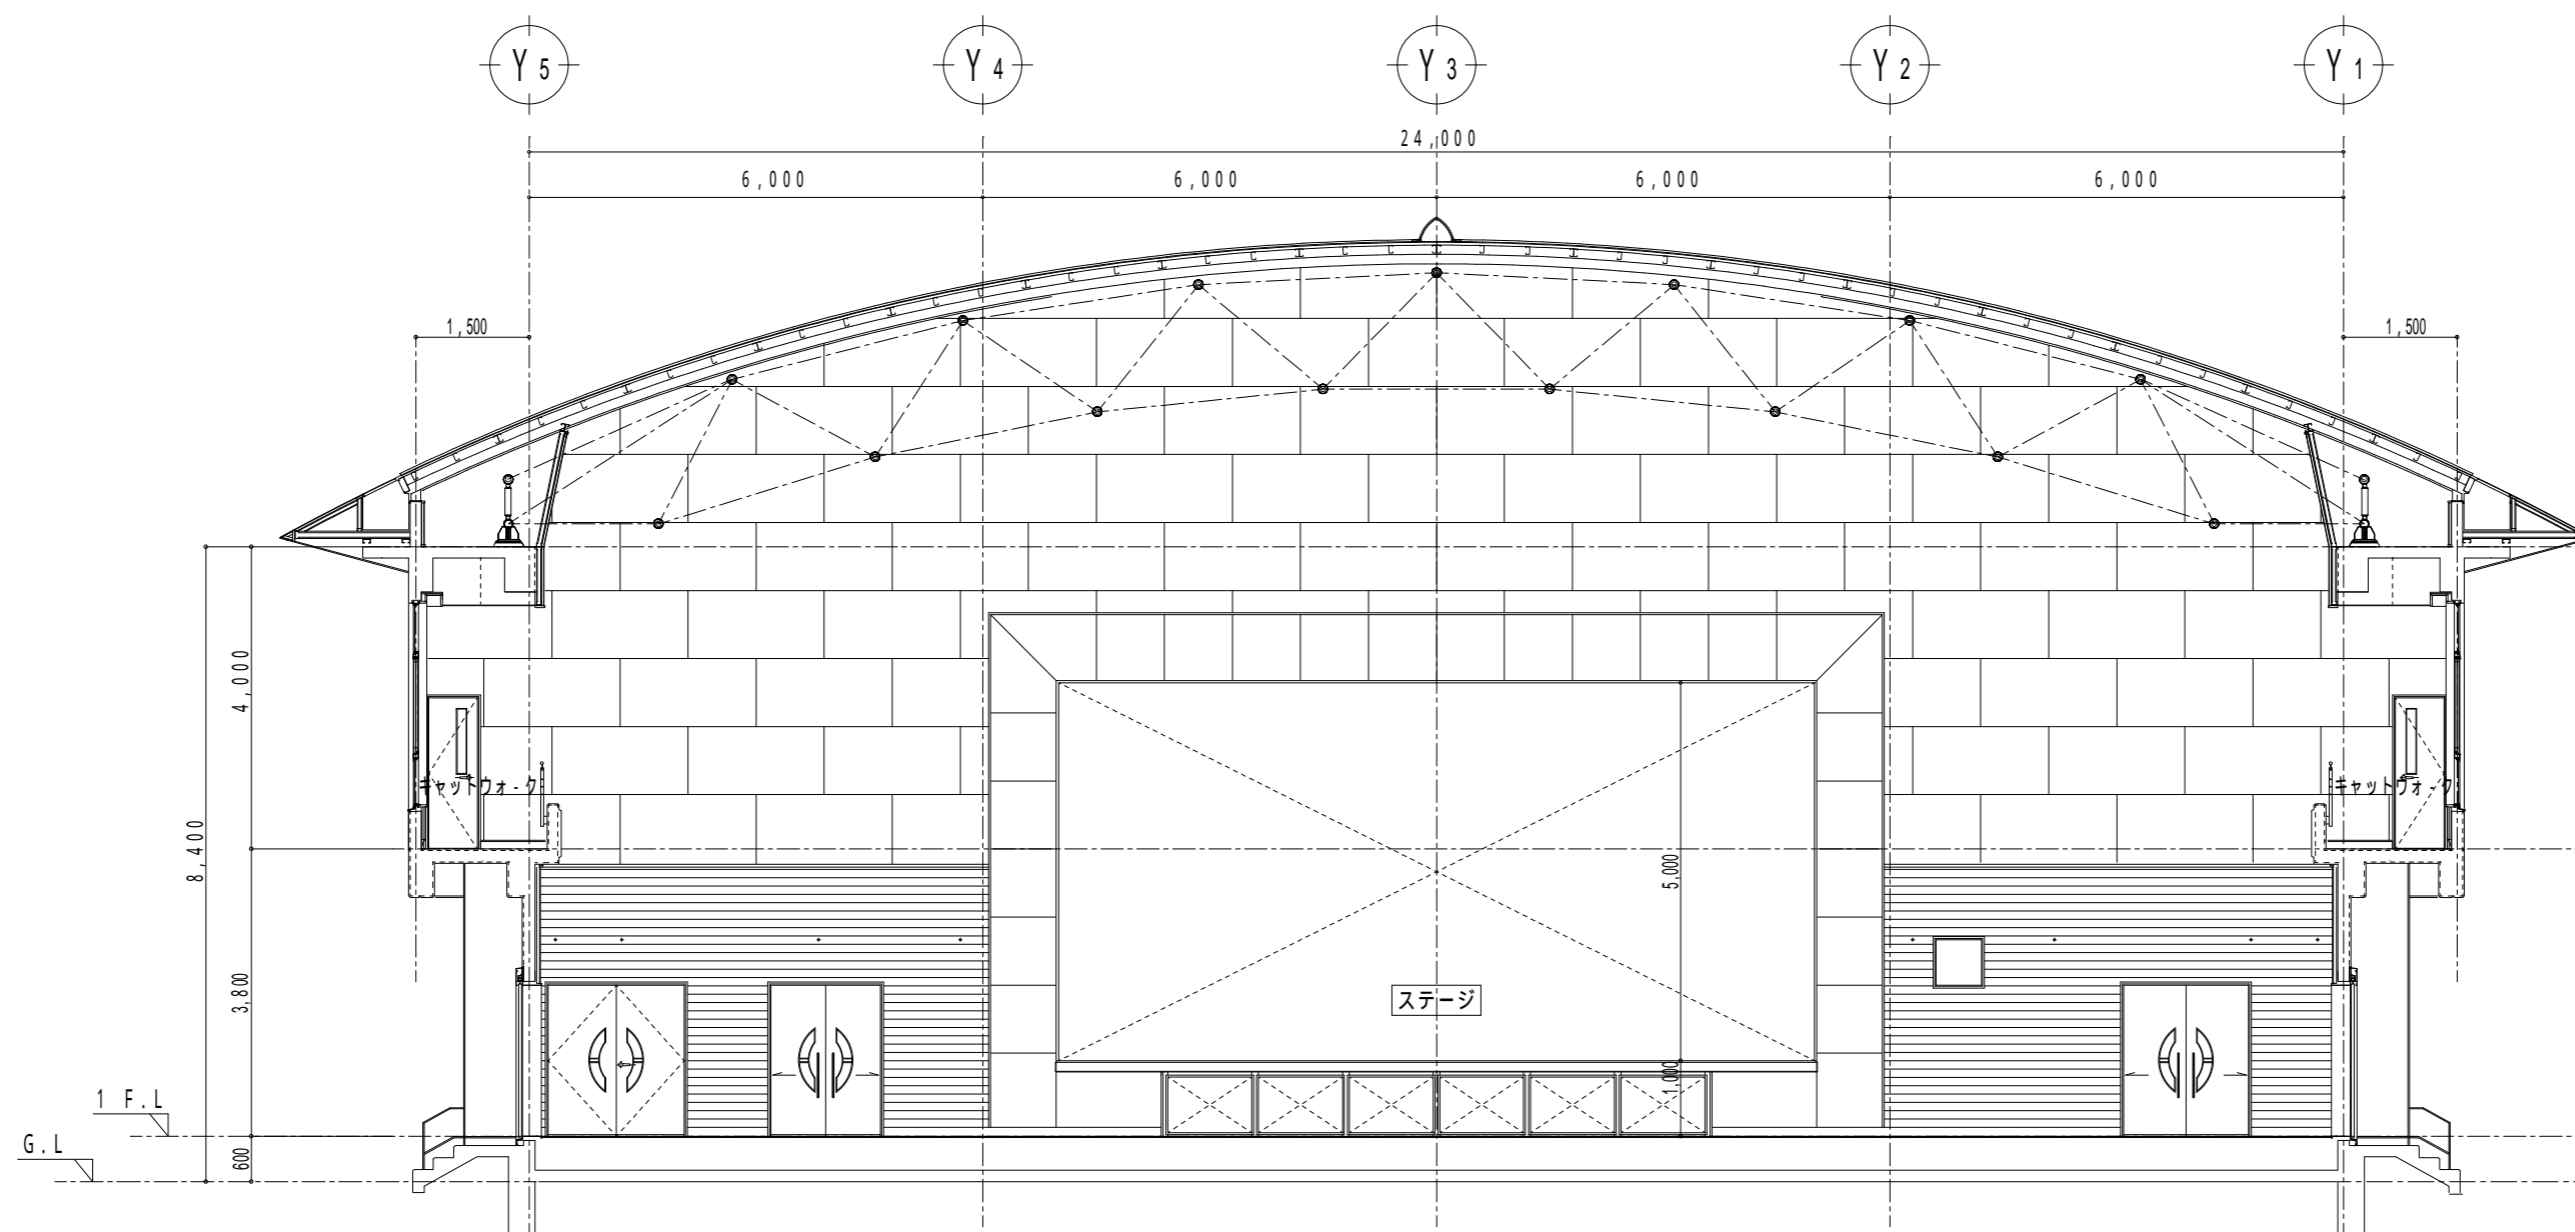

横断面図 1/100



株式会社 田畑建築設計事務所

一級建築設計事務所 登録 NO 11(812)1523号
 一級建築士 登録 NO. 59690号 田畑 光三
 福島市町庭坂字内町40番地02 〒960-2261 TEL 591-1533

検
図
設
計

八沢小屋内運動場改築建築主体工事

図
面
内
容
縮
尺

断面図

1/100

図
面
番
号
枚ノ内

A-17

21年8月 日